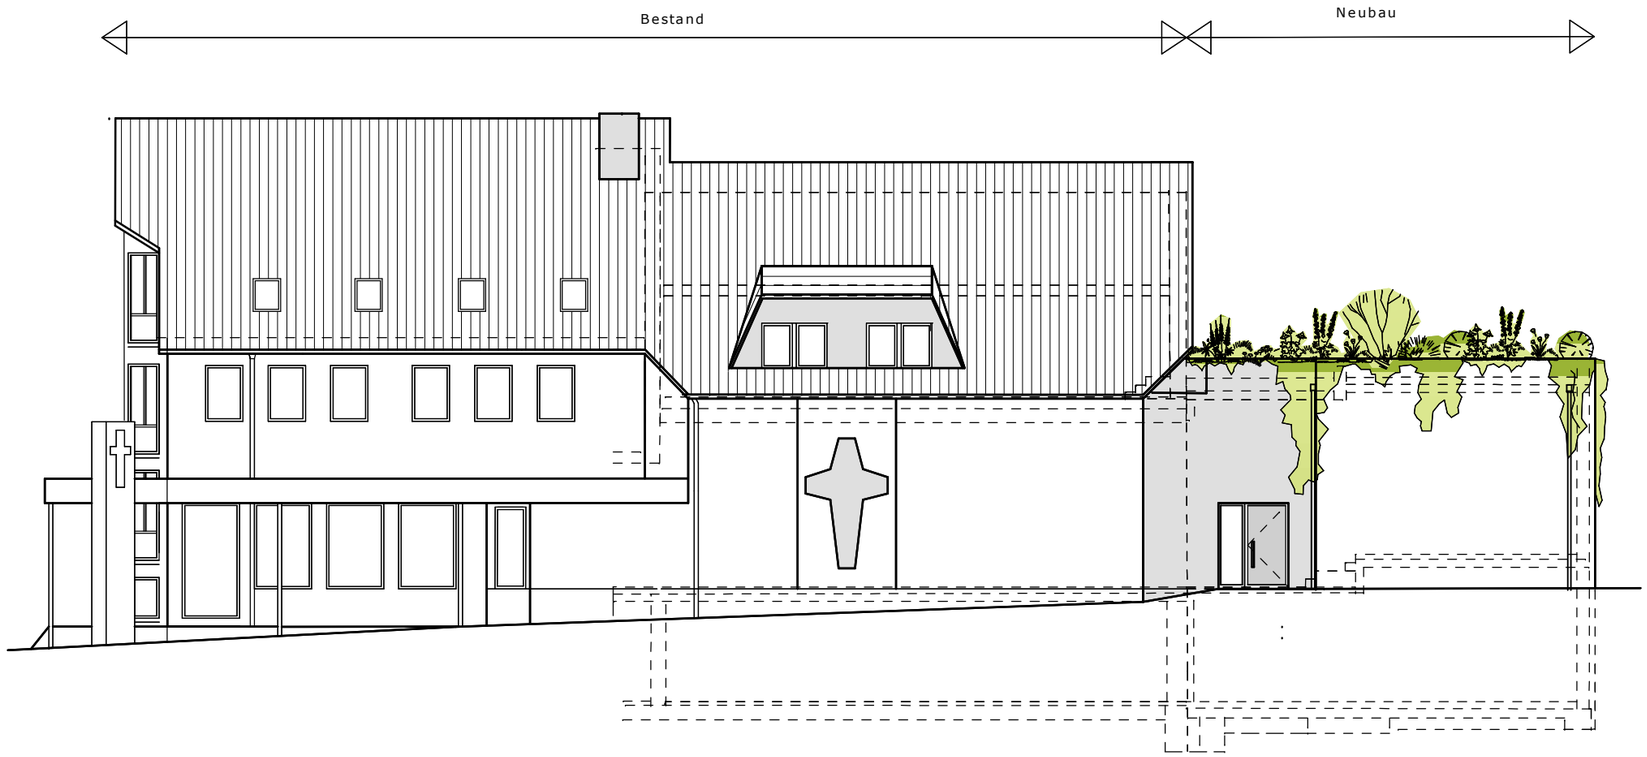

Nord-West-Ansicht (Straßenseite)
M 1:100

0 1 2 3 4m

Bauherr:

Architekt:

Nachbarn:

Datum	Änderung
19.12.16	Fenster Altbau (DG)

Bauherr:
EFG Ilmenau
Güldene Pforte 1
98693 Ilmenau

Planung:
Erdmann-Johannes Steffani
Architekt Dipl.-Ing. (FH) BDB
Hangeberg 13
98693 Ilmenau

Tel. 03677 / 20098-0
Fax 03677 / 20098-9

Bauvorhaben:
Anbau und Sanierung EFG
Güldene Pforte 1
98693 Ilmenau

Blattgröße: DIN A2
Maßstab: 1 / 100

Planungsphase: Ausführungsplanung
Projektcode: Güldene Pforte_AP

Bezeichnung: Nord-West-Ansicht (Straßenseite)
Blattnr.: AP 08
Stand: 07.12.16